

# Wohlenschwil

1:500

Parzellennummer: 250




## Katasterplankopie

Legende: [www.cadastre.ch/legende](http://www.cadastre.ch/legende)  
Datenqualität: Standard AV93

Datum: 14. Juni 2024

KANTON AARGAU

Nachführungsgeometer  
Kreis Baden

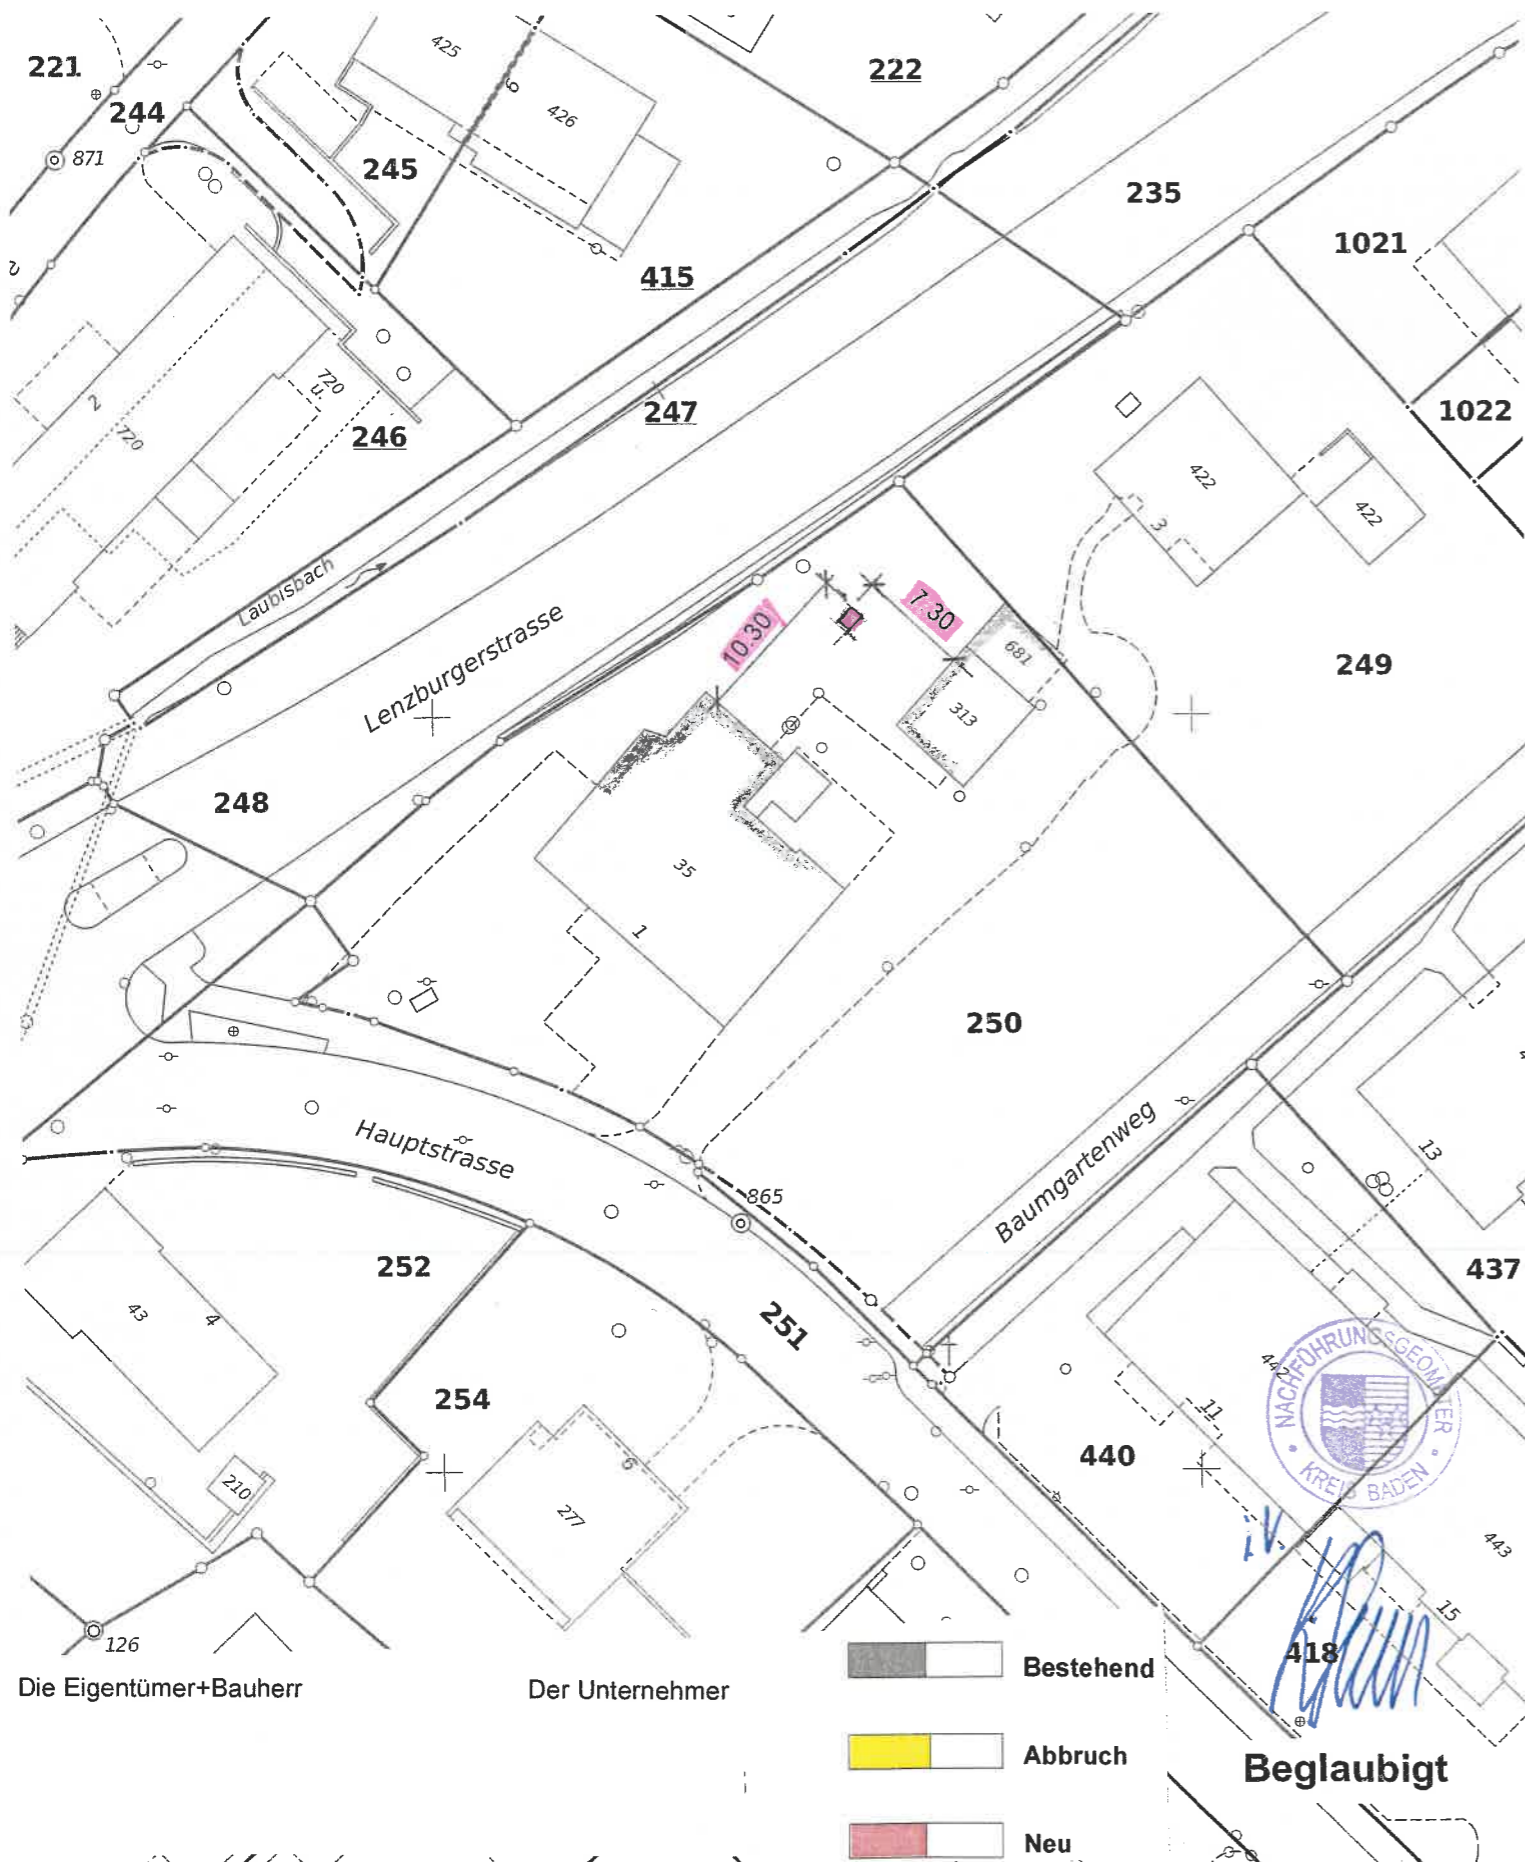

Die Eigentümer+Bauherr

Der Unternehmer

-  Bestehend
-  Abbruch
-  Neu

**Beglaubigt**






Die Eigentümer+Bauherr

*V. Meier*  
*M. Moser*

Der Unternehmer

*M. Hunn*

-  Bestehend
-  Abbruch
-  Neu

Am best. Terrain wird nichts verändert

+ 0.00 = 381.12 m.ü.M.

Objekt: Ersetzen best. Ölheizung durch WP. assenaufgestellt Parzelle 250 Wohlenschwil

Bauherr: Meier - Moser Peter & Astrid Hauptstrasse 1 5512 Wohlenschwil

Projekt:

Situation M.1:500 / Grundriss M.1:100 / Details M. 1:25

Gez.	JS	Form.	A3	Dat.	20.06.2024	Aend.
------	----	-------	----	------	------------	-------

Marcel Hunn GmbH Reusshaldeweg 4 5608m Stetten

Tel. 056 496 63 05

Parzellen mit unterstrichenen Nummern sind an einer Mutation beteiligt und im Grundbuch noch nicht rechtskräftig eingetragen.  
Achtung! Schutz der Vermessungspunkte: Gefährdungen solcher Punkte (Signaturen A, B, C, D, E, F) sind umgehend zu melden (Tel. 056 200 18 60).